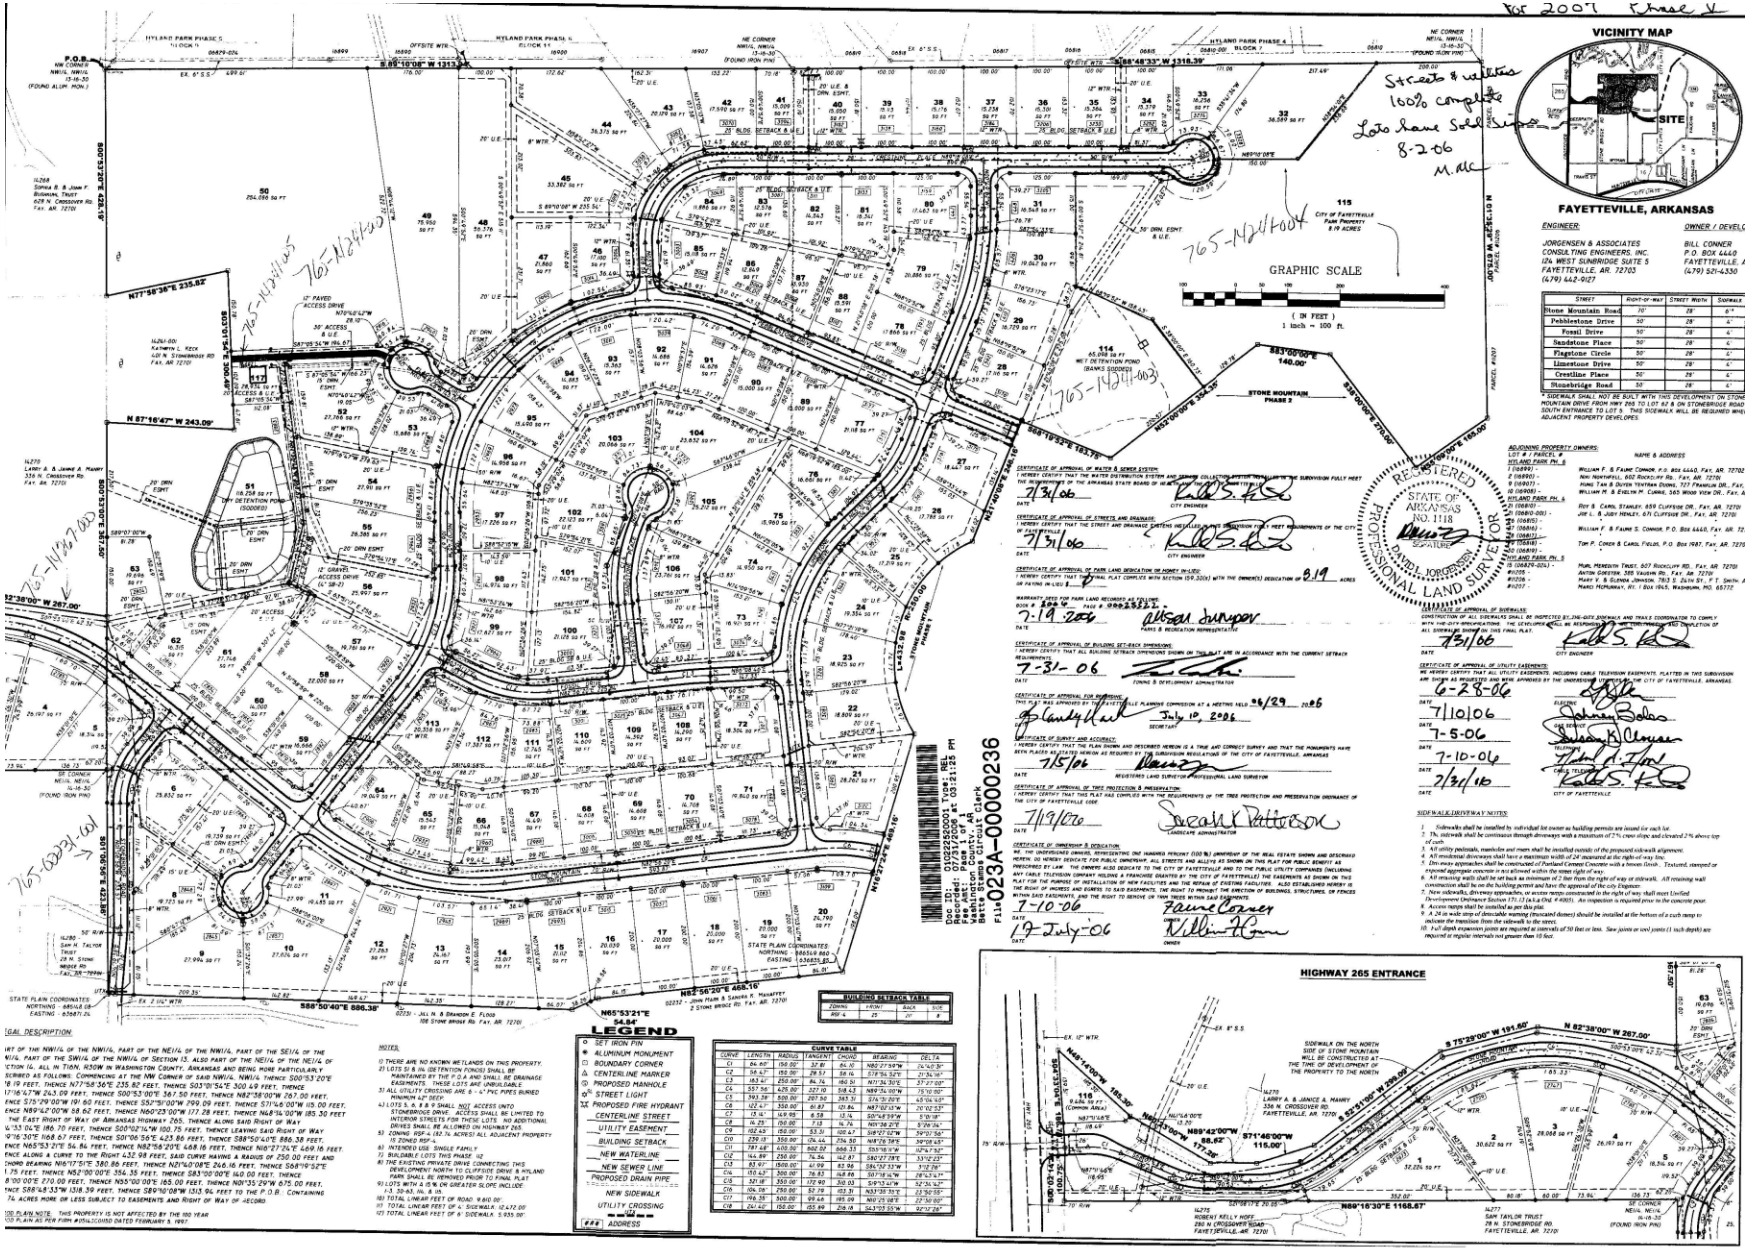
for 2007 Phase V
VICINITY MAP
SITE
FAYETTEVILLE, ARKANSAS
Streets & utilities 100% complete
Lots have Sold Signs
8-2-06
M.Mc
GRAPHIC SCALE
(IN FEET)
1 inch = 100 ft.
765-N2414004
765-N2414003
765-N2414005
765-N2414001
